


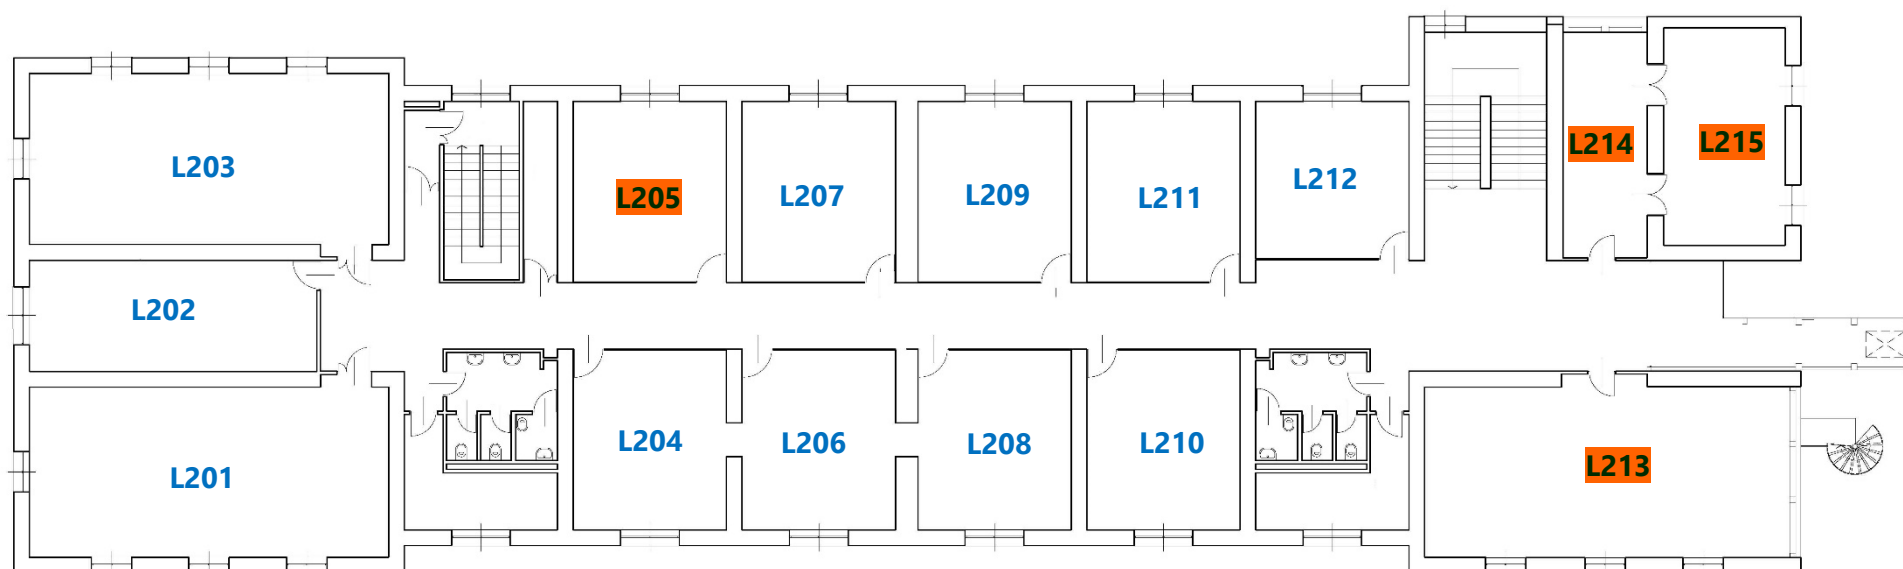

SPES S.c.p.A.

Società di Promozione degli Enti Savonesi per l'Università
Via Armando Magliotto, 2 - Campus Universitario - 17100 Savona

Oggetto:

PALAZZINA "LOCATELLI"
Piano Primo
Identificativo locali

Tavola n.

004

rev. 1 – 03/2019